

PERIODE 9 - EKSAMEN 2025

FRISØRSALONG - BE UNIQUE

FIR2101 - KANDIDATNR: 48

INNHold

FASADE & OPPRISS & VISUALISERINGER

TEKNISK PLAN & BELYSNINGS PLAN & SNITT



KONSEPTCOLLAGE & MOODBOARD &
MØBLERINGSPLAN

PRODUKT COLLAGE & MATERIAL COLLAGE &
PROSESS PLANSJE

PRINSIPPSKISSE & FREMDRIFTSPLAN

L'OPALE



L'Opale er et univers der lys og form møtes i perfekt harmoni, og hvor subtile farger danser med refleksjoner av gull og perlehvit glans. Rommet inviterer til å bli oppslukt i små øyeblikk av ro og ettertanke, der hver overflate, hver detalj, spiller på sansene og vekker en følelse av tidløs eleganse.

Her er luksus ikke bare synlig, men håndgripelig – mykt under føttene, varmt i lyset, kjølig i berøringen.

Det er en verden av kontraster som kompletterer hverandre. Det sterke og det skjøre, det rolige og det levende, det stramme og det organiske. L'Opale pirrer fantasien, lar blikket vandre og inviterer til å stoppe opp, nyte og la seg inspirere. Det er et sted hvor skjønnhet, ro og raffinement smelter sammen til en helhetlig opplevelse, en stille luksus som man både kan beundre og føle.

MOODBOARD



MØBLERINGSPLAN




FASADE TEGNING



Jeg valgte lys tegl på fasaden fordi materialet understøtter konseptet L'Opale, som bygger på kontraster, subtile refleksjoner og en følelse av tidløs eleganse. Den lyse teglsteinen fungerer som en rolig, raffiniert bakgrunn – på samme måte som perlemor og hudtoner i konseptet – og skaper et mykt, harmonisk førsteinntrykk. Teglens diskrete tekstur gir en naturlig dybde som fanger lys på en dempet, elegant måte, og reflekterer akkurat nok til å skape et spill i overflaten uten å virke prangende

OPPRISS

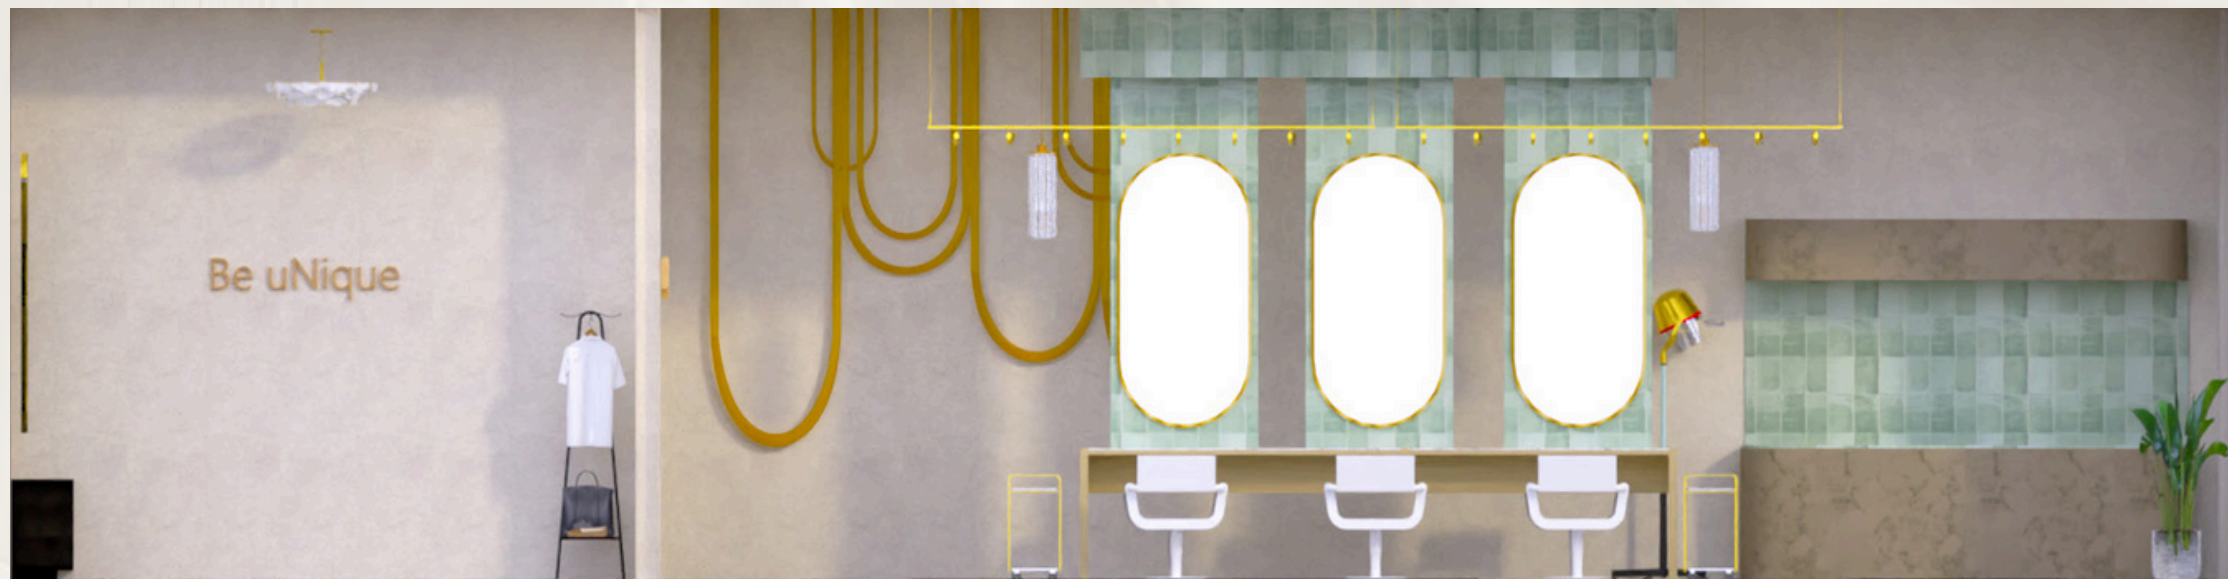

MÅLESTOKK 1:50

Dette opprisset viser hovedrommet i salongen og garderoben

VISUALISERING



Visualisering av ventesone og resepsjon



Materialpaletten består av lyse naturmaterialer, grønntonede fliser og detaljer i marmor og messing, som sammen skaper et rolig og eksklusivt uttrykk. Rommet er planlagt med klare soner for resepsjon, venteområde og behandlingsstasjoner, der hvert område er utformet for optimal flyt og funksjonalitet. Store vindusflater gir godt dagslys og forsterker romfølelsen, mens tilpasset belysning ved speilsonene sikrer gode arbeidsforhold. Integrerte produkthyller og spesialdesignede møbler bidrar til et ryddig og profesjonelt miljø. Konseptet fokuserer på å kombinere estetikk og brukskvalitet, og skaper en behagelig atmosfære som understøtter salongens tjenester og identitet



Visualisering av farge/klippestasjoner og mixestasjon



Takpendel
1stk
Piatra
Artnr: 10033056
LAMPEGIGANTEN



Stol
3stk
Big big chair
Farge megan 16 sand
NORR11



Takpendel
2stk
FUN10DM
Verner Panton
Artnr: 398246
ROYAL DESIGN



Frisørstol
6stk
Bellona
Farge 1661 birke
WELONDA



Sidebord
1stk
Tisbury
Artnr: 89048472
SOHOHOME



Plante
2stk
Calathea
Artnr: 20686
AMBIPLANTS

VISUALISERING



Visualisering inngang vaskesone



Materialbruken i rommet domineres av lyse, matte overflater og subtile naturtoner som gir en balansert og raffinert atmosfære. Den buede nisjen danner et elegant fokuspunkt, hvor produkter og tekstiler presenteres på en ryddig og visuelt harmonisk måte, understreket av integrert belysning som fremhever strukturer og detaljer.

Vaskestasjonene er plassert med tydelig hensyn til ergonomi og flyt, og de myke tekstilflatene skaper en behagelig kontrast til de mer robuste materialene. Helheten preges av et gjennomført og profesjonelt uttrykk, der funksjon og estetikk er nøye avstemt for å støtte rommets formål og brukskvalitet.



Visualisering Inne i vaskesonen



Vaskestol
2stk
Farge 1661
birke
WELONDA



Vegglampe
2stk
Lara
Artnr: 10047208
LAMPEGIGANTEN



Takpendel
1stk
FUN10DM
Verner Pantón
Artnr: 398246
ROYAL DESIGN



Gardin
5stk
spesiallaget
tettvevd, farge beige,
polyester
GARDINEKSPERTEN



Spesiallaget hyller
2stk
Ava Laminam
GRANIMAX

VISUALISERING



Visualisering av inngang til barbershop



Utviklet med fokus på å skape en unik kundeopplevelse der funksjonalitet, estetikk og atmosfære møtes. Interiøret kombinerer myke organiske former med eksklusive materialer for å gi rommet et moderne, men tidløst uttrykk. Naturlige teksturer som stein og glaserte keramiske fliser skaper en visuell rytme og gir rommet karakter uten å virke overveldende.

Den grønne flisveggen fungerer som et hovedfokuspunkt og tilfører friskhet, samtidig som den bygger en følelse av ro og velvære.



Visualisering inne i barbershop



Takpendel
2stk
Geneva
Chapman&Myers
artnr: 96559
Lampegiganten



Speil
2stk
MADRID
90x180cm
artnr: 2163291020
HOMEROOM



Spotskinne
7stk
Nova Life Track
1,5m Spot skinne
5-lys,
LAMPEHUSET



Barber stol
2stk
Mr.Mo
farge 420 anthrazit
WELONDA



Spesiallaget plate bord
1stk
Nero Marquina Marmor
GRANIMAX

VISUALISERING



Visualisering av garderobe sett fra høyre



Ansattgarderoben er utformet for å gi de ansatte et behagelig, praktisk og godt organisert område å trekke seg tilbake til før og etter arbeidsdagen. De rå, beige overflatene skaper en rolig og nøytral base, mens detaljer i gull tilfører varme og et elegant preg som løfter helhetsinntrykket. Det store, buede speilet gir rommet dybde og et lysere uttrykk, samtidig som det gjør området mer funksjonelt for skift og klargjøring.

Oppbevaringsløsningene er lette og åpne, noe som gjør det enkelt å holde orden på klær, sko og personlige eiendeler uten at rommet virker overfylt.



Visualisering av garderobe sett fra venstre



Klesstativ
1stk
Artnr: 1028143-04-0
ELLOS HOME



Speil
1stk
Spirit
Artnr: 2323697316
SOFAS&MORE



Takpendel
1stk
FUN10DM
Verner Panton
artnr: 398246
ROYAL DESIGN

PRODUKT COLLAGE

FARGE/KLIPPESTASJON OG MIXESTASJON





PRODUKT INFORMASJON

1. Spotskinne – Nova Life Track 1,5m Spot skinne 5-lys, artnr: 468298
Lampehuset
2. Takpendel – GENEVA by Chapman&Myers, børstet gull, artnr: 96559 –
LAMPEGIGANTEN
3. Speil – MADRID by, 90x180cm, artnr: 2163291020 – HOMEROOM
4. Spesiallaget bord – Callacatta michelangelo laminam – GRANIMAX
5. Frisørstol – BELLUNA by, 6stk, farge 1661 birke – WELONDA
6. Plante – CALATHEA, 53cm, artnr: 20686 – AMBIPLANTS
7. Trillebord – BLOOMINGVILLE, gullfarget metall, 46x81, artnr: 1617518010 –
ELLOS
8. Mixestasjon – Spesiallaget mixestasjon, keramikk, girgio dekon –
GRANIMAX

PRODUKT COLLAGE

RESEPSJON OG VENTESONE

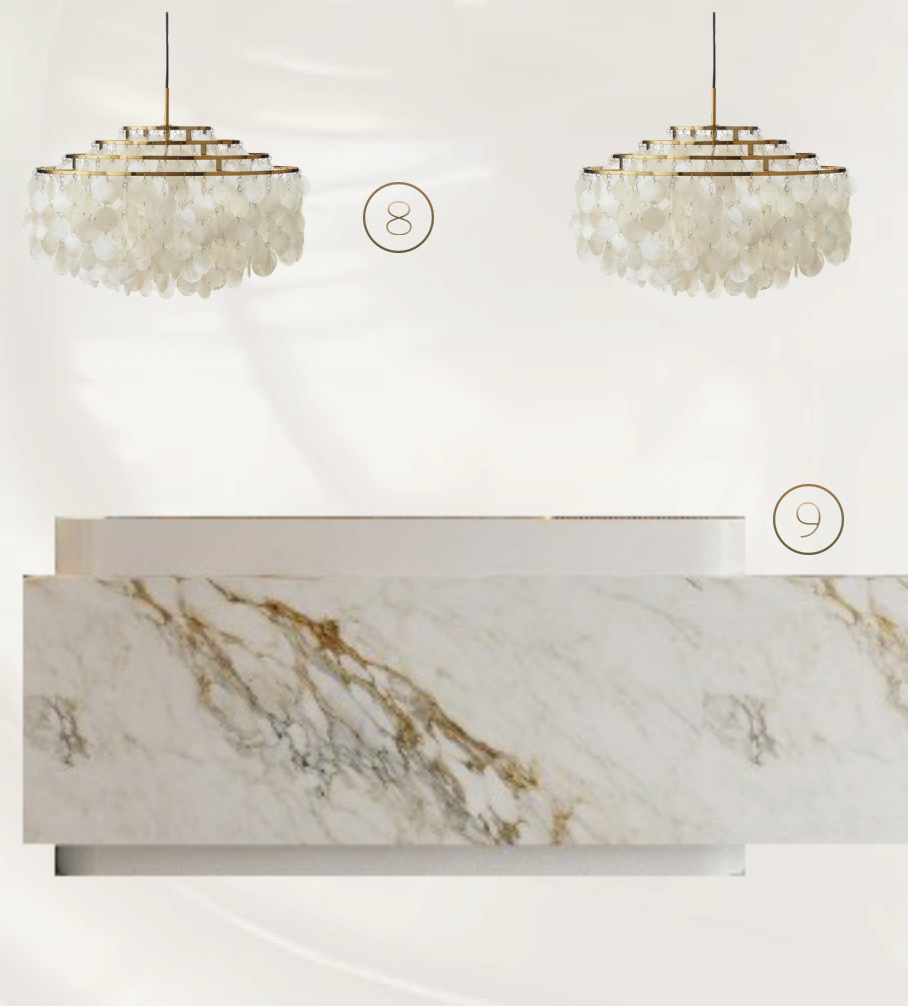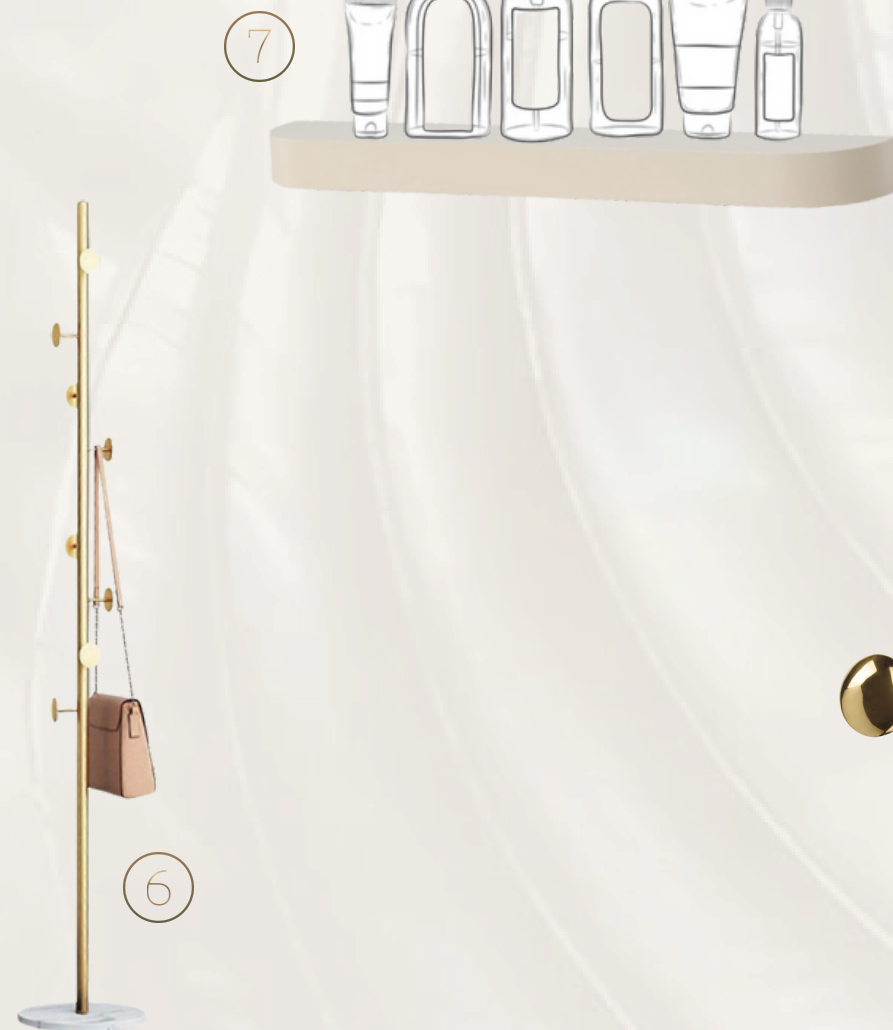

PRODUKT INFORMASJON

1. Takpendel -PIATRA by, messing, artnr: 10033056 - LAMPEGIGANTEN
2. Gardin - spesiallaget, tettvevd, farge beige, polyester - GARDINEKSPERTEN
3. Stol - BIGBIG CHAIR by, farge Megan 16 sand, 3stk - NORR11
4. Sidebord - TISBURY, 43x55cm, marmor, artnr: 89048472 - SOHOHOME
5. Vase - Honey glassvase, konfetti, artnr: 6839123 - JOTEX
6. Stumtjener - CLOVIS by, rustfritt stål, artnr: 333786-252028 - BELLIANI
7. Hylle - spesiallaget hylle 2stk, Ava Laminam - GRANIMAX
8. Takpendel - FUN10DM by verner panton, messing, 2stk, artnr: 398246 - ROYAL DESIGN
9. Resepsjonsdisk - spesiallaget, Calacatta Michelangio Laminam - GRANIMAX
10. Knott - Chanterelle knott, farge gull, artnr: 43514-01 - NORDIC NEST

PRODUKT COLLAGE

GARDEROBE, BARBERSHOP OG VASKESONE



PRODUKT INFORMASJON

1. Spotskinne - Nova Life Track 1,5m Spot skinne 5-lys, artnr: 468298 - Lampehuset
2. Takpendel - GENEVA by Chapman&Myers, børstet gull, artnr: 96559 - LAMPEGIGANTEN
3. Frisørstol - MR.MO barberstol, farge 420 anthrazit - WELONDA
4. Løper - Cameron, 80x300, beige, artnr:RVD41095 - RUGVISTA
- 5.Speil - Spirit, Artnr: 2323697316 - SOFAS&MORE
6. Klesstativ - Industrial, farge gull, messing, artnr:182668 - WESTWING
7. Hyllebord - Spesiallaget, Nero Marquina Marmor - GRANIMAX
8. Speil - MADRID, 90x180cm, artnr: 2163291020 - HOMEROOM
9. Hylle - Spesiallaget hylle, ava laminam - GRANIMAX
- 10.Taklampe - FUN10DM by verner panton, messing, 2stk, artnr: 398246 - ROYAL DESIGN
11. Vegglampe - LARA, metall gull, dimbar, artnr: 10047208 - LAMPEGIGANTEN
12. Vaskestol - Belluna relax, farge 1661 birke - WELONDA

MATERIAL COLLAGE

Speil - madrid,
farge gull,
aluminium&glass
- HOMEROOM

Stol -
bigbigchair,
farge megan 16
sand, velur -
NORR11

Benkeplate -
marmor
overflate nero
marquin -
GRANIMAX

Gulv -
heterogent
vinylgulv, farge
pewter cement
9687 -
POLYFLOR

Flis - farge w7
håndlaget
kjeramisk flis -
DAHLS STUDIO

Gardin - spesiallaget,
tettvevd, farge beige,
polyester -
GARDINEKSPERTEN

Frisørstol - belluna, farge 408
smoke i skinn - WELONDA

Frisørstol - mr.mo barber,
farge 420 anthrazit i skinn -
WELONA

Flis - farge mud,
håndlaget kjeramisk flis
- DAHLS STUDIO

Taklampe - fun10dm
verpan, farge hvit
perlemorplater - ROYAL
DESIGN









Gulv - heterogent
vinylgulv, farge
chalk cement 9687
- POLYFLOR

Knott -
chanterelle, farge
gull, messing -
NORDIC NEST

Taklampe - piatra,
glass -
LAMPEGIGANTEN

Taklampe -
fun10dm verpan,
farge hvit
perlemorplater -
ROYAL DESIGN

Tapet - premium
limewash, farge
beige, kontaktplast
- LINDASDEKOR

    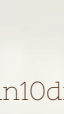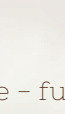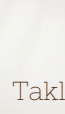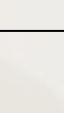












Trillebord -
bloomingville,
glass, - ELLOS
HOME

Taklampe - fun10dm verpan
farge gull, messing - ROYAL
DESIGN


Flis - farge pine,
håndlaget kjeramisk flis -
DAHLS STUDIO

Resepsjon - kjeramisk
overflate, calacatta
Michelangelo laminat -
GRANIMAX

Stumtjener -
clovis, farge gull,
messing -
BELLIANI

  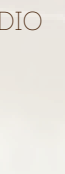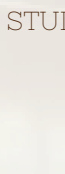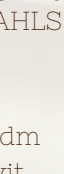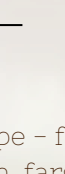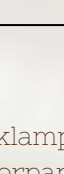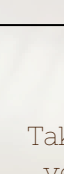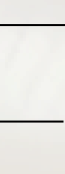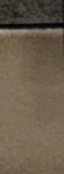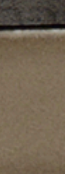

PROSESS PLANSJE

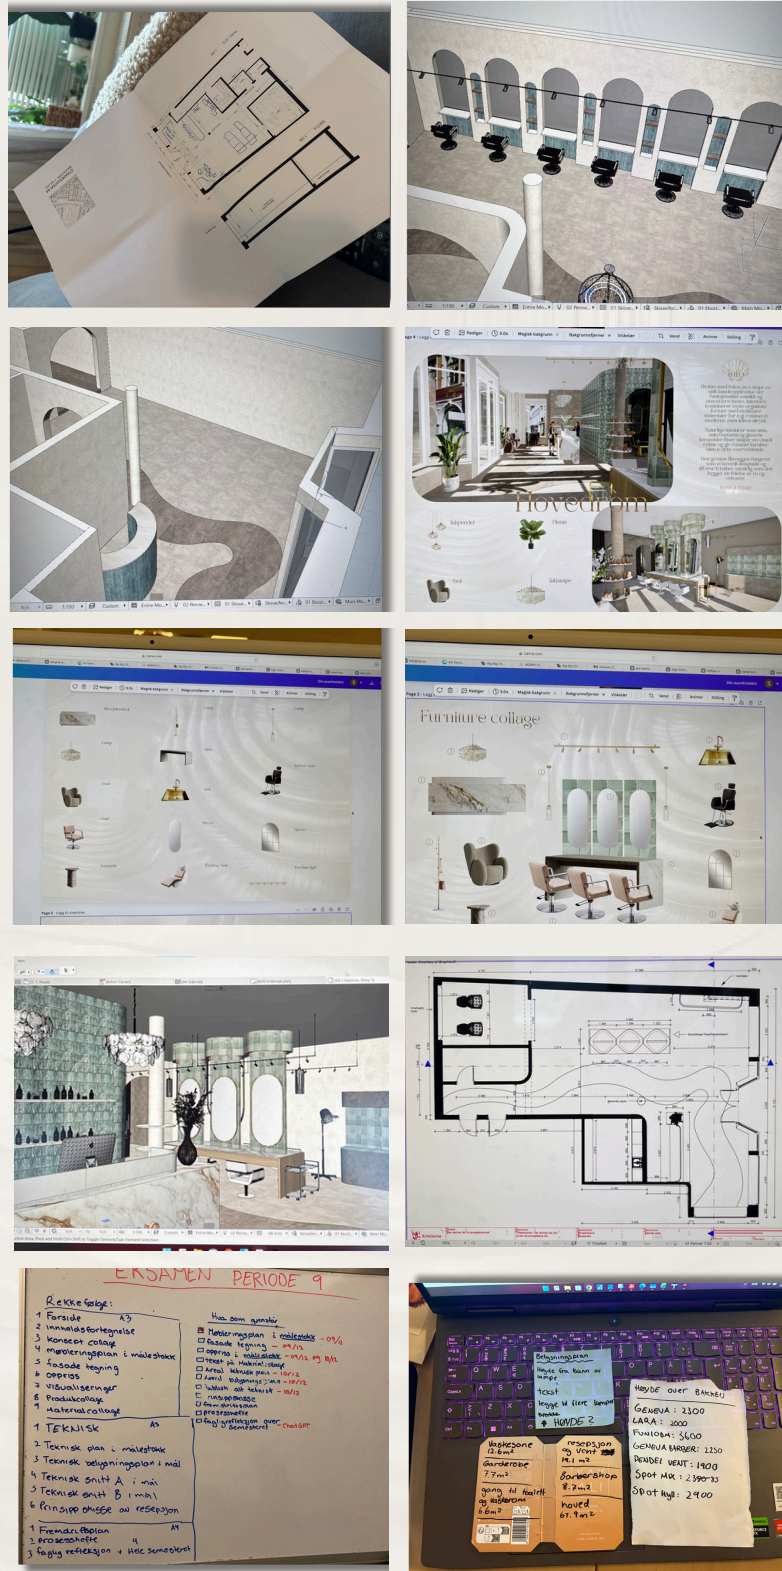

Opgaven min har vært å innrede en frisørsalong, og arbeidet har tatt omtrent en måned. Jeg startet prosessen med å gå rundt i Bergen sentrum for å observere ulike frisørsalonger og se hvordan de hadde innredet lokalene sine. Dette ga meg en forståelse for hva som fungerer i praksis når det gjelder både estetikk og funksjonalitet.

Neste steg var å gjøre research på krav til frisørsalonger. Jeg satte meg grundig inn i hva som er nødvendig både med tanke på ergonomi, plassering av arbeidsstasjoner og praktiske løsninger for både kunder og ansatte. Dette var et viktig steg for å sikre at løsningen min ikke bare skulle se fin ut, men også fungere godt i praksis.


Etter dette begynte jeg å utvikle et konsept. Jeg brukte lang tid på å finne en rød tråd som kunne gi frisørsalongen et karakteristisk uttrykk. Jeg ønsket at salongen skulle være lys og innbydende, og kom frem til at jeg ville bruke Shell som inspirasjon. Fargen beige skulle dominere, og jeg ville kombinere det med skinnende overflater som perler og gull for å gi et eksklusivt og moderne uttrykk. Her eksperimenterte jeg mye med ulike ideer og løsninger før jeg endelig følte at konseptet var klart.

Deretter begynte jeg med planløsningen. Jeg visste tidlig at jeg ville at resepsjonen skulle være et av de første elementene man ser når man kommer inn, sammen med ventesonen. Denne fasen krevde mange timer med research, testing av ulike layouts, fargetesting og justeringer, og det var flere frustrerende øyeblikk underveis. Etter mye prøving og feiling kom jeg endelig frem til en planløsning som jeg var fornøyd med, og derfra kunne jeg videreutvikle resten av salongen.

Gjennom hele prosessen har jeg brukt Archicad og Twinmotion for å lage både tekniske tegninger og visualiseringer. Disse verktøyene har gjort det mulig å teste ulike løsninger digitalt, justere detaljer og se hvordan farger, materialer og lys fungerer sammen i rommet.


Alt i alt har prosessen lært meg mye om både planlegging, konseptutvikling og viktigheten av å eksperimentere før man finner den endelige løsningen. Jeg har også erfart hvor krevende, men samtidig gøy, det er å utvikle et helhetlig interiørkonsept som både er funksjonelt og estetisk tiltalende.

MATERIAL PROSESS






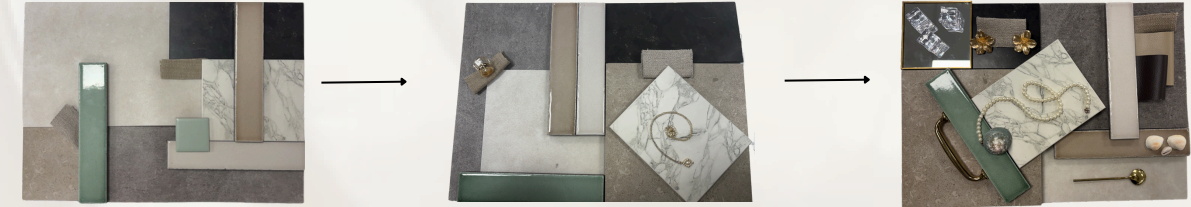



KONSEPT PROSESS



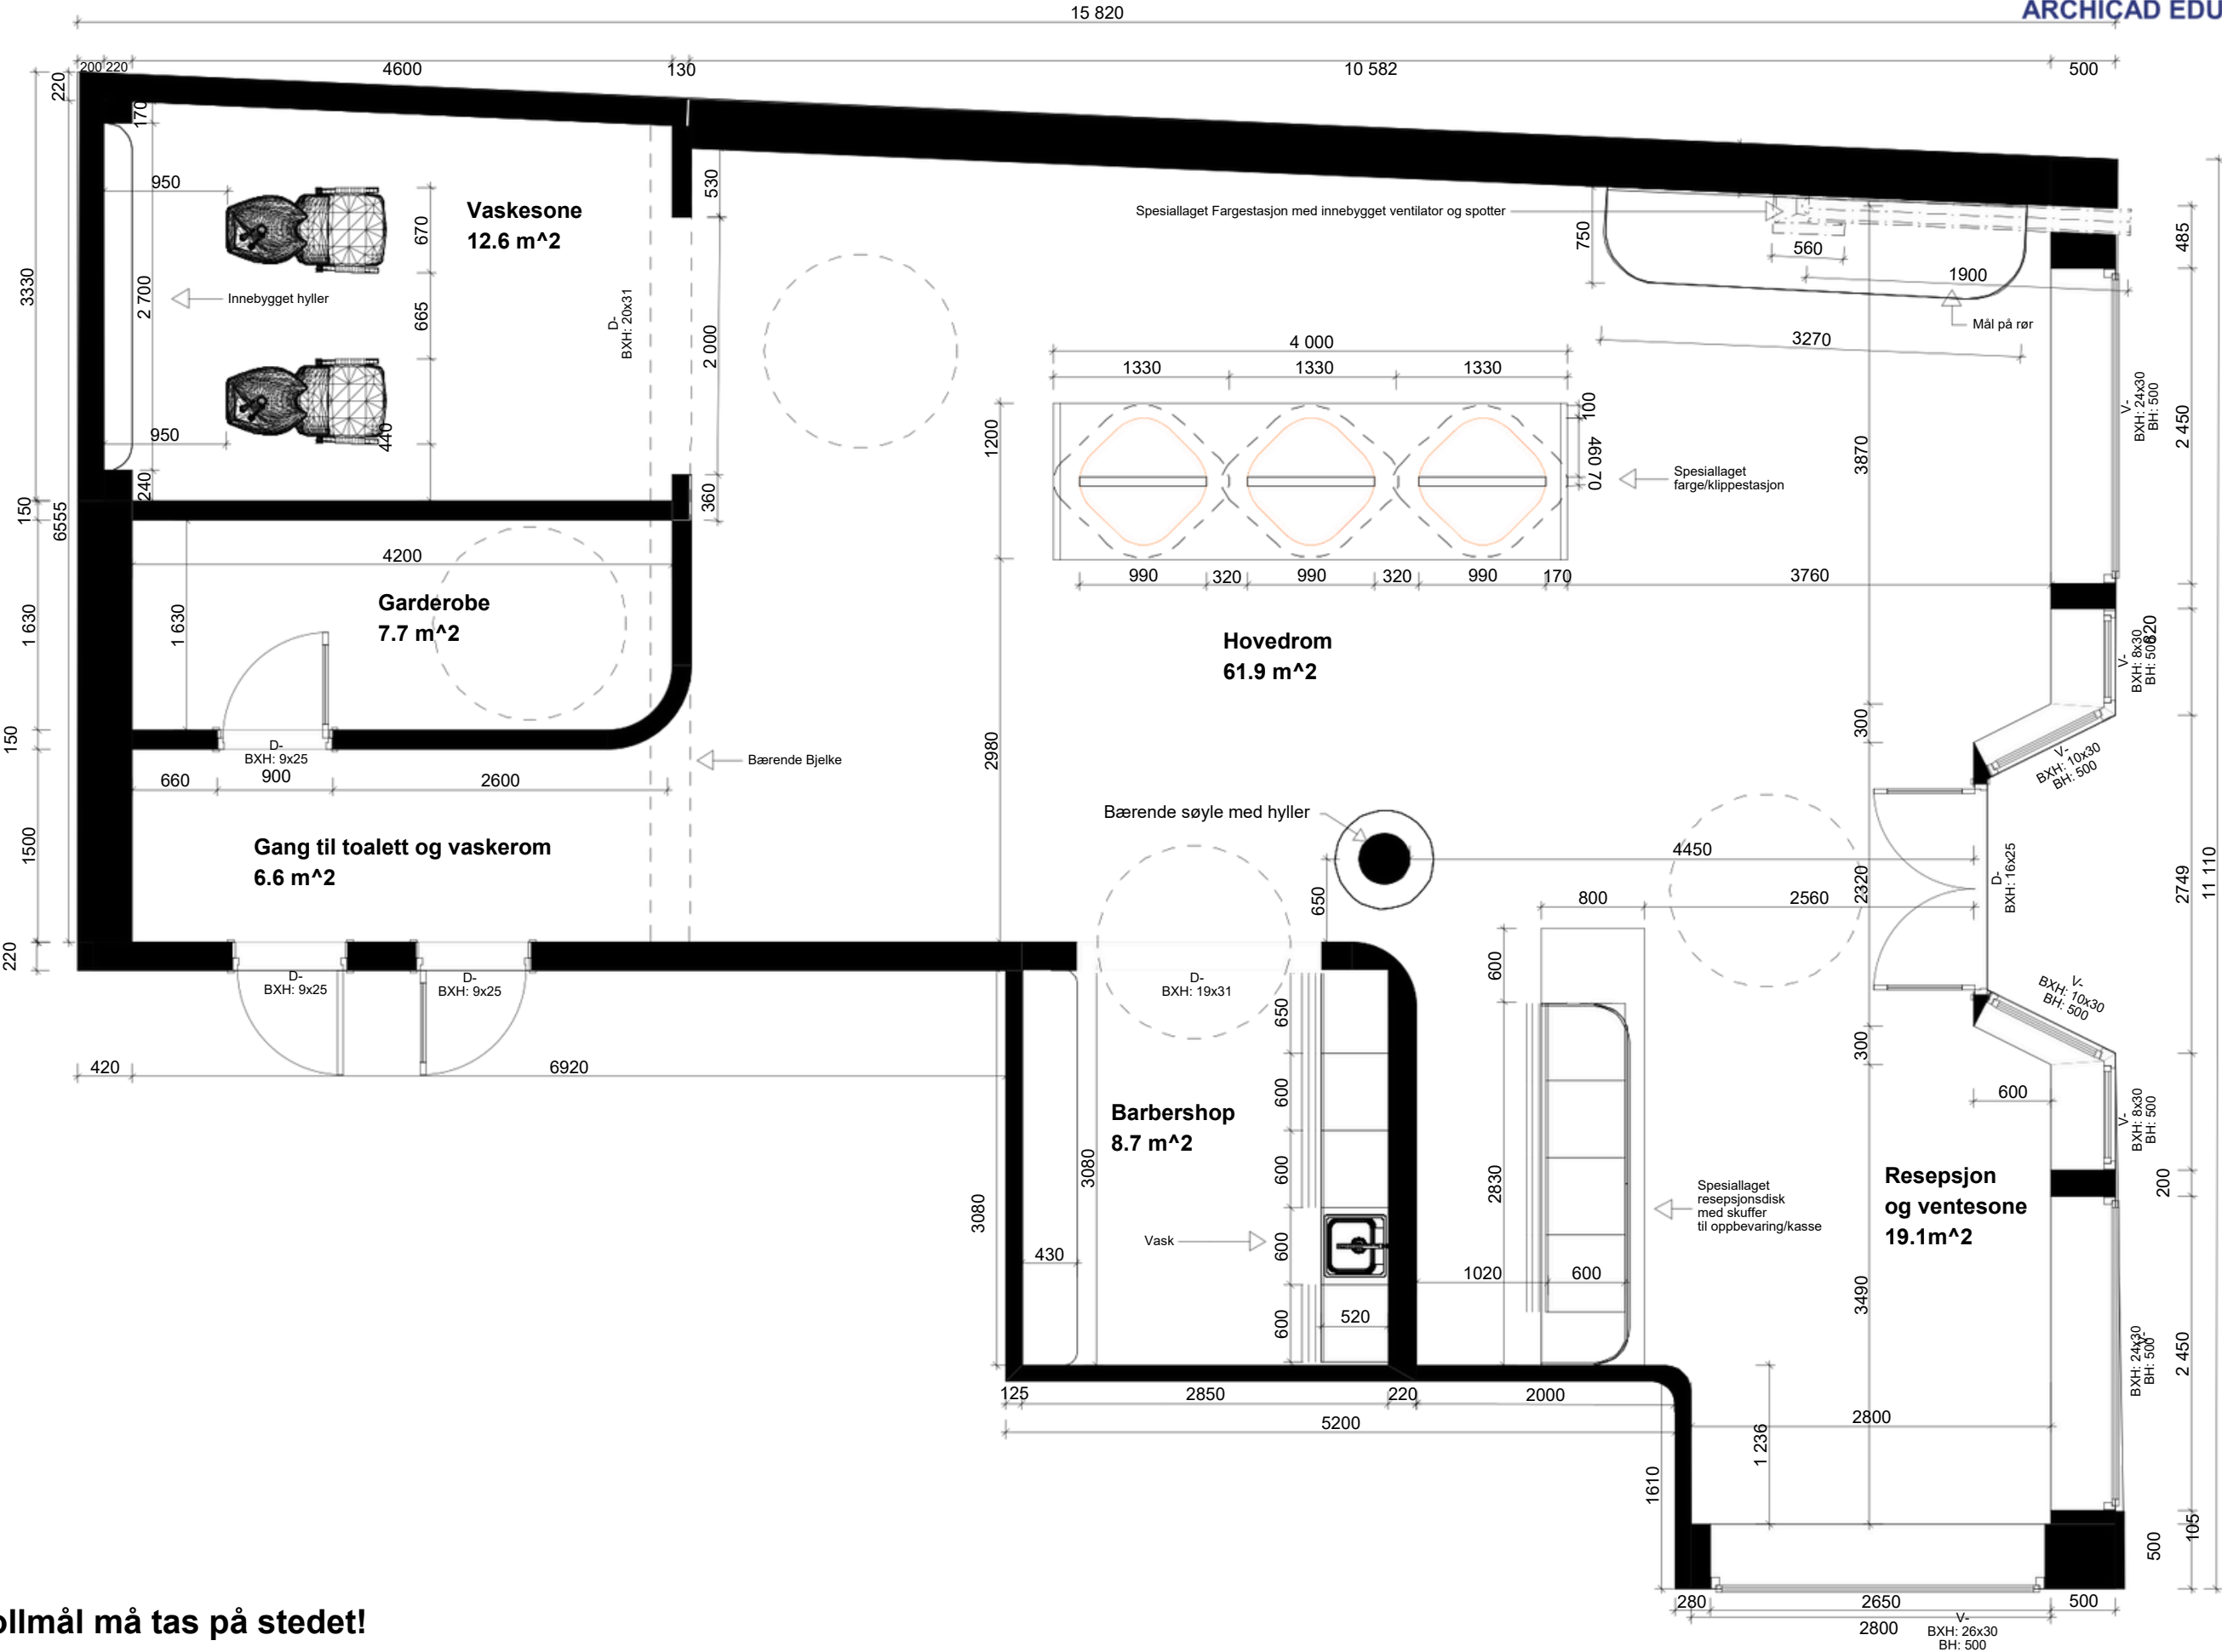


Kontrollmål må tas på stedet!

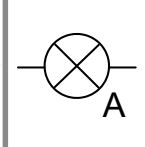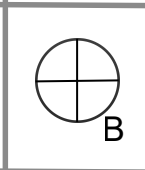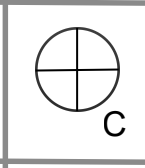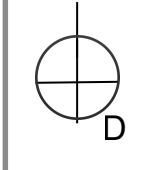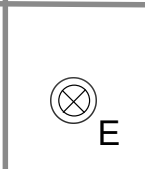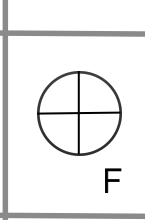		7stk	Spotskinne – Nova Life Track 1,5m Spot skinne 5-lys, Lampehuset
		4stk	Taklampe – Geneva, i børstet gull, Lampegiganten
		4stk	Taklampe – FUN10DM, dimbar LED i hvit finish, Royal Design
		2stk	Vegglampe – Lara, i børstet gull, Lampegiganten
		7stk	Downlight – SG Junistar Gyro 8W Matt Hvit
		1stk	Taklampe – PIATRA, i messing, Lampegiganten

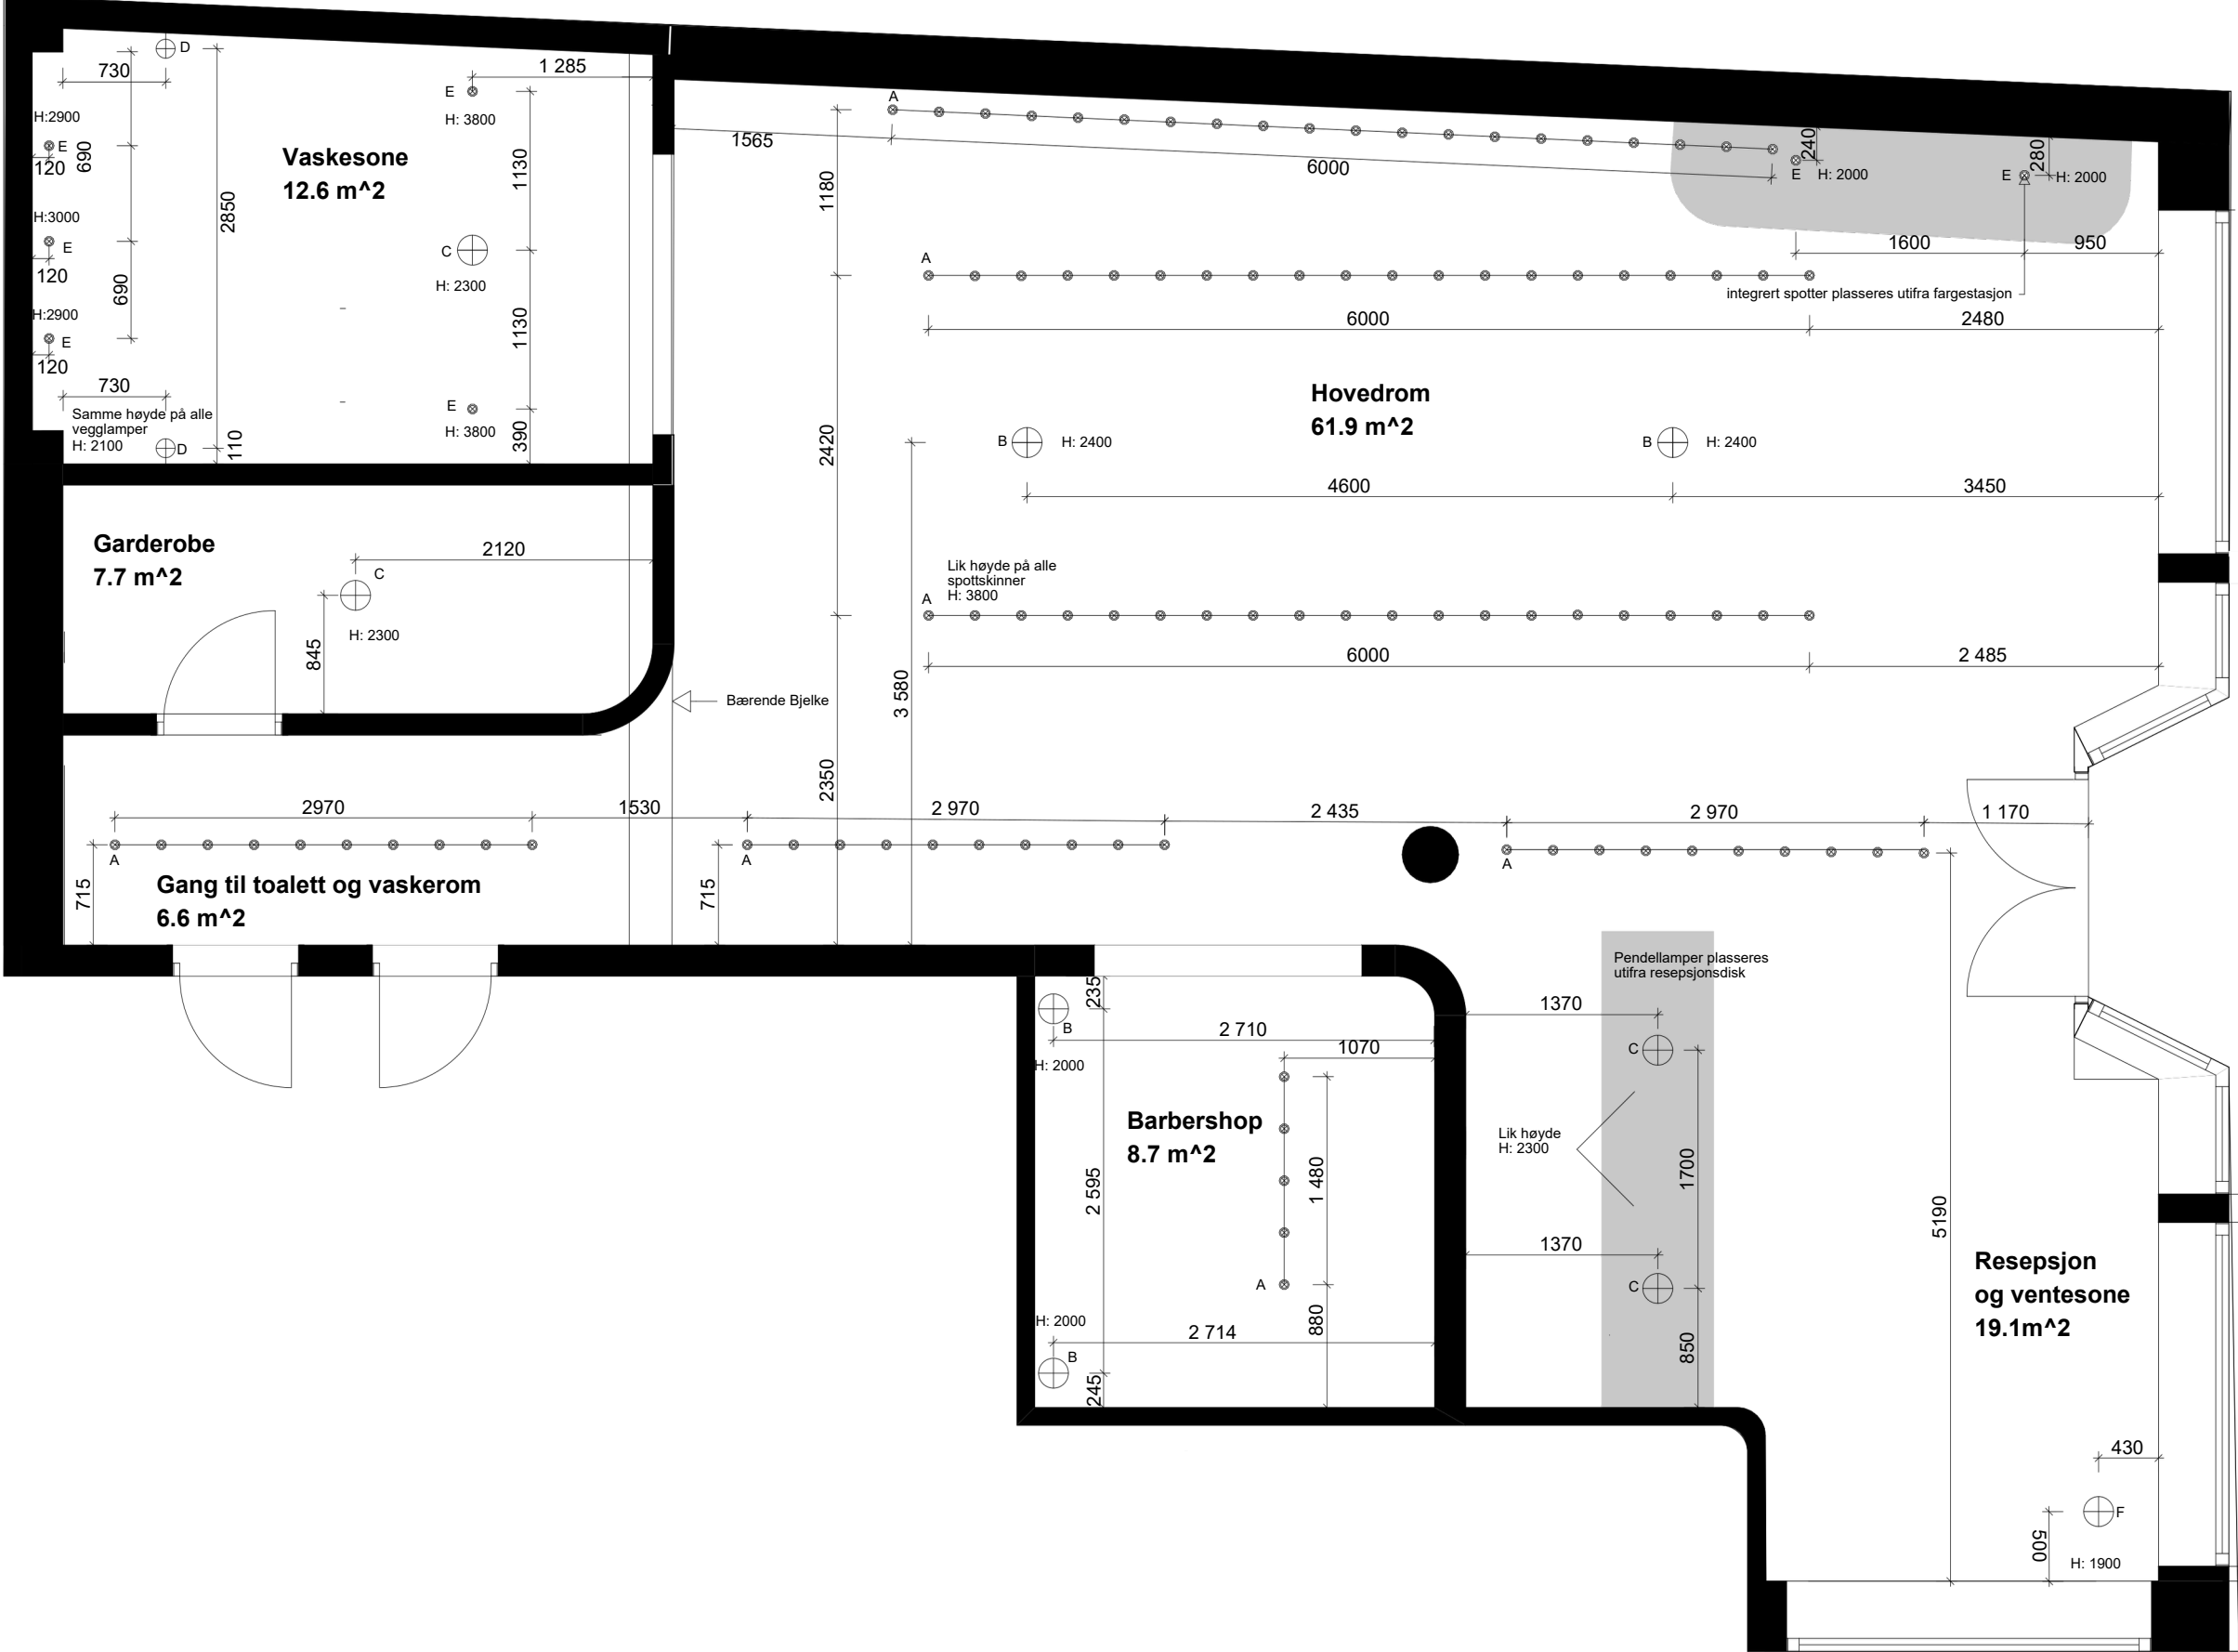

Kontrollmål må tas på stedet!


 Kristiania	Prosjekt: Periode 9, Frisørsalong	Tiltakshaver: BE UNIQUE	Prosjekterende: Kaniddatnr: 48	Tegningsnavn: belysning	© Alle rettigheter tilhører utførende for prosjektering, kopiering eller bruk av disse tegningene er forbudt uten skriftlig samtykke		Dato: 09.12.25
					Målestokk: 1:50	Tegningsnr: 2/5	

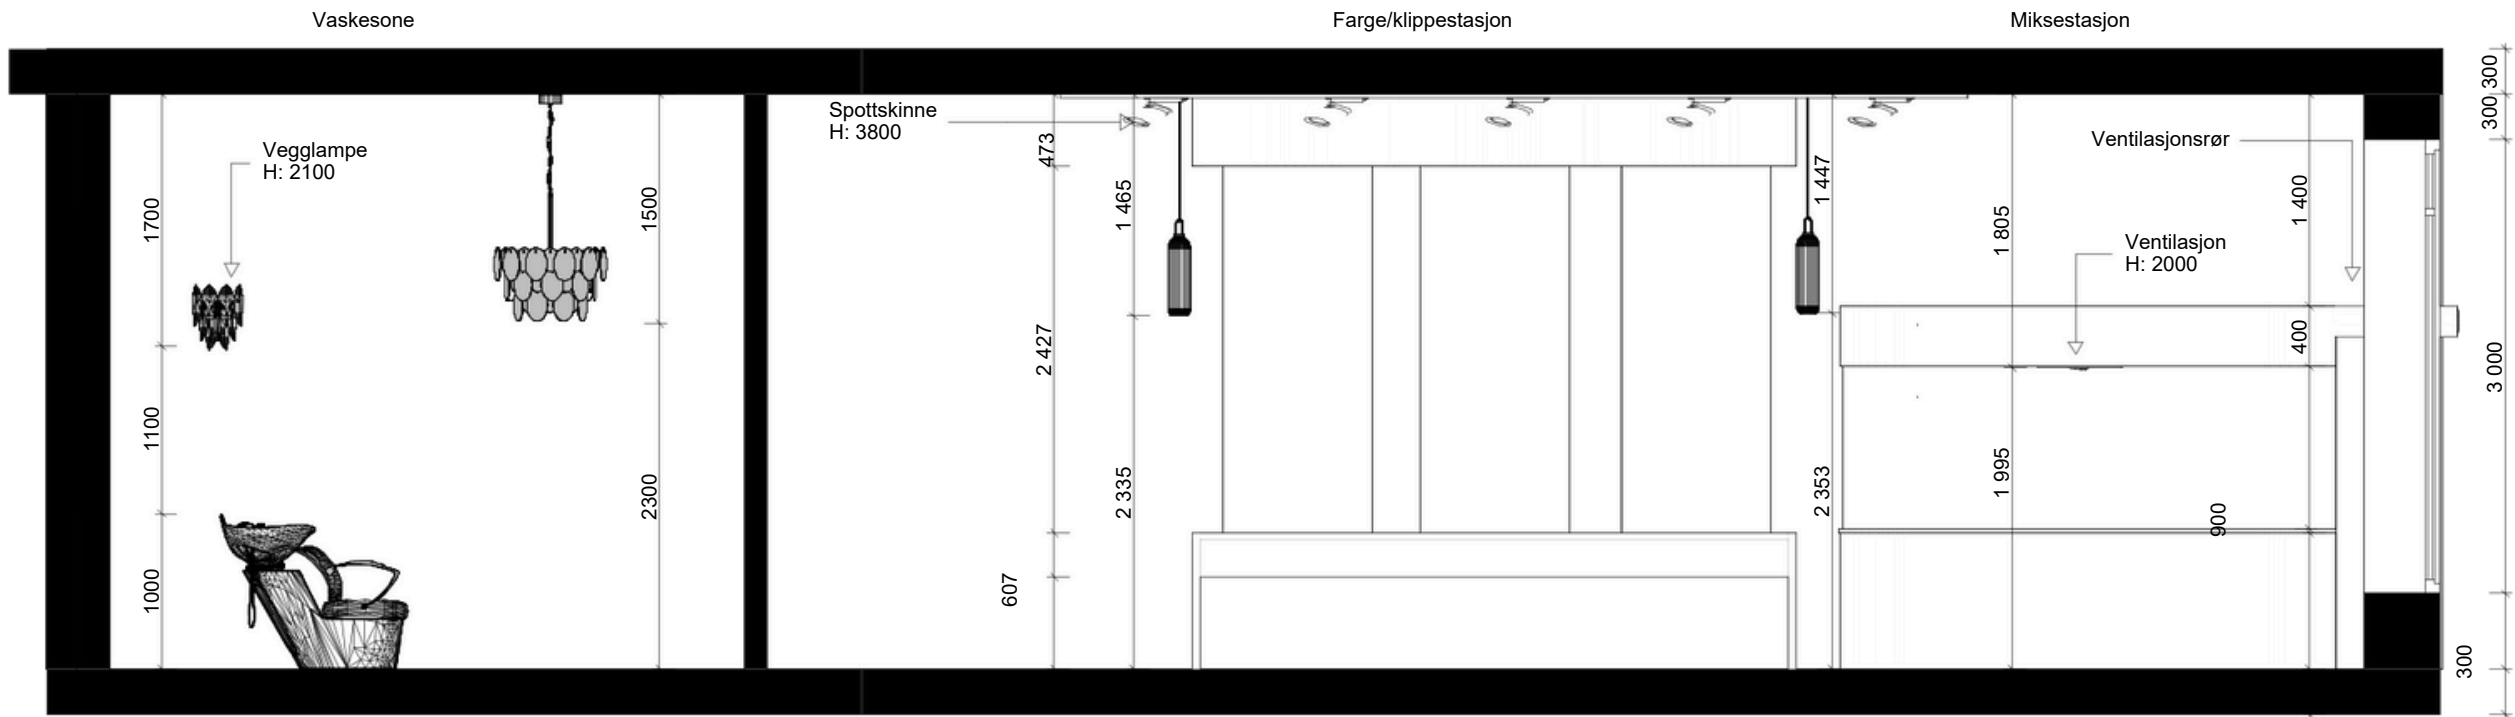

Snitt A



Kontrollmål må tas på stedet!

	Prosjekt: Periode 9, Frisørsalong	Tiltakshaver: BE UNIQUE	Prosjekterende: Kaniddatnr: 48	Tegningsnavn: Snitt A	© Alle rettigheter tilhører utførende for prosjektering, kopiering eller bruk av disse tegningene er forbudt uten skriftlig samtykke	Dato: 09.12.25
					Målestokk: 1:50	Tegningsnr: 3/5

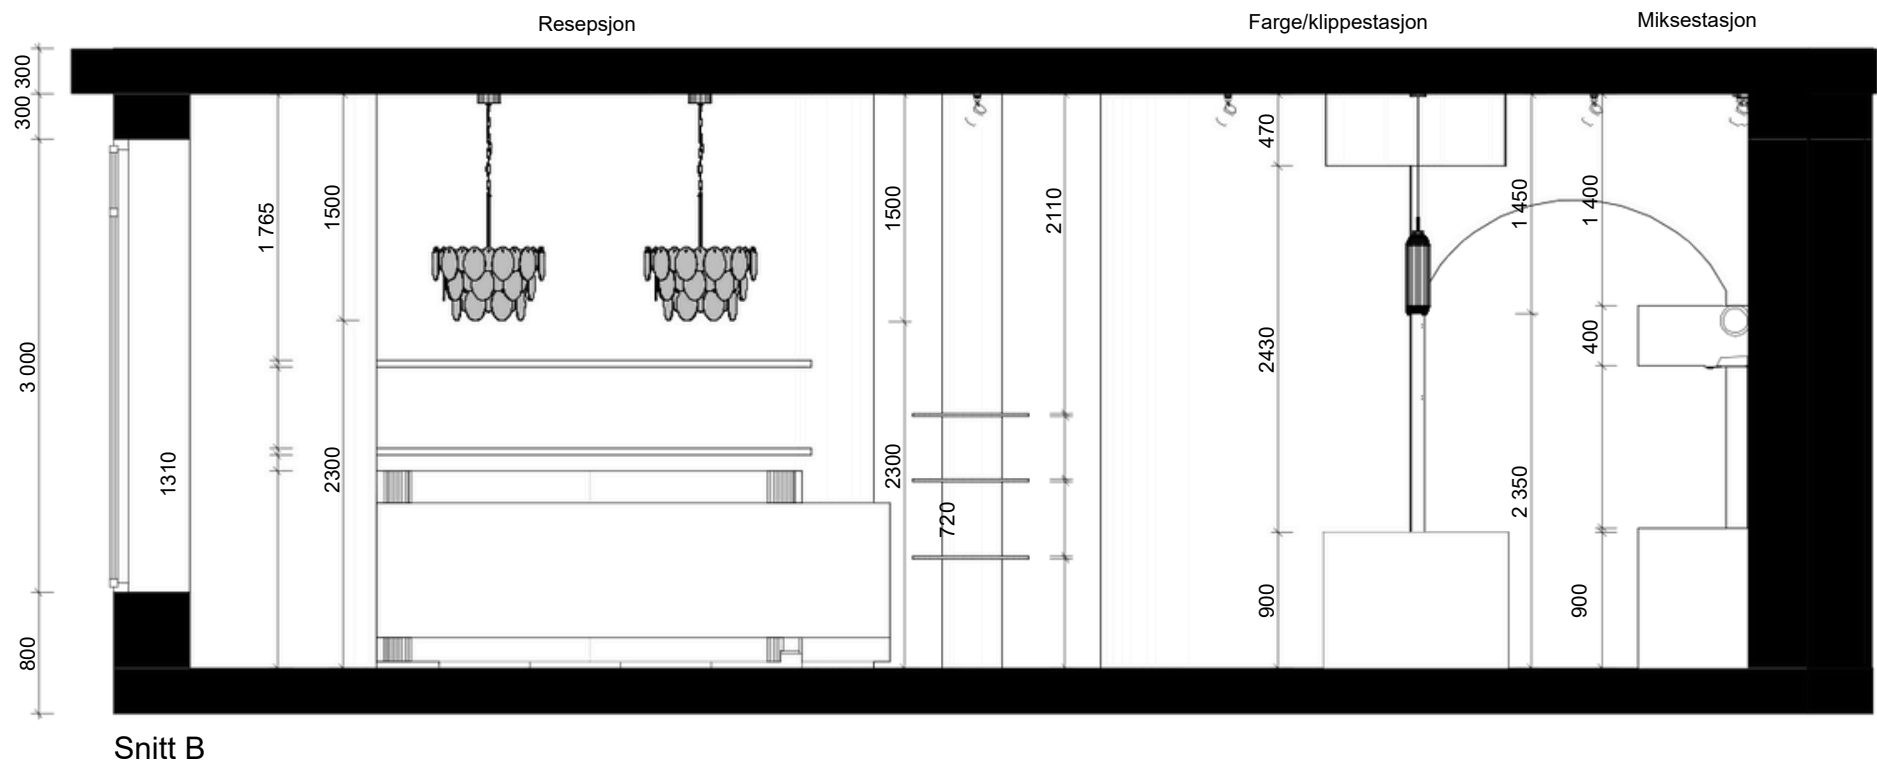

Kontrollmål må tas på stedet!

 Kristiania	Prosjekt: Periode 9, Frisørsalong	Tiltakshaver: BE UNIQUE	Prosjekterende: Kaniddatnr: 48	Tegningsnavn: snitt B	© Alle rettigheter tilhører utførende for prosjektering, kopiering eller bruk av disse tegningene er forbudt uten skriftlig samtykke	Dato: 09.12.25
					Målestokk: 1:50	Tegningsnr: 4/5

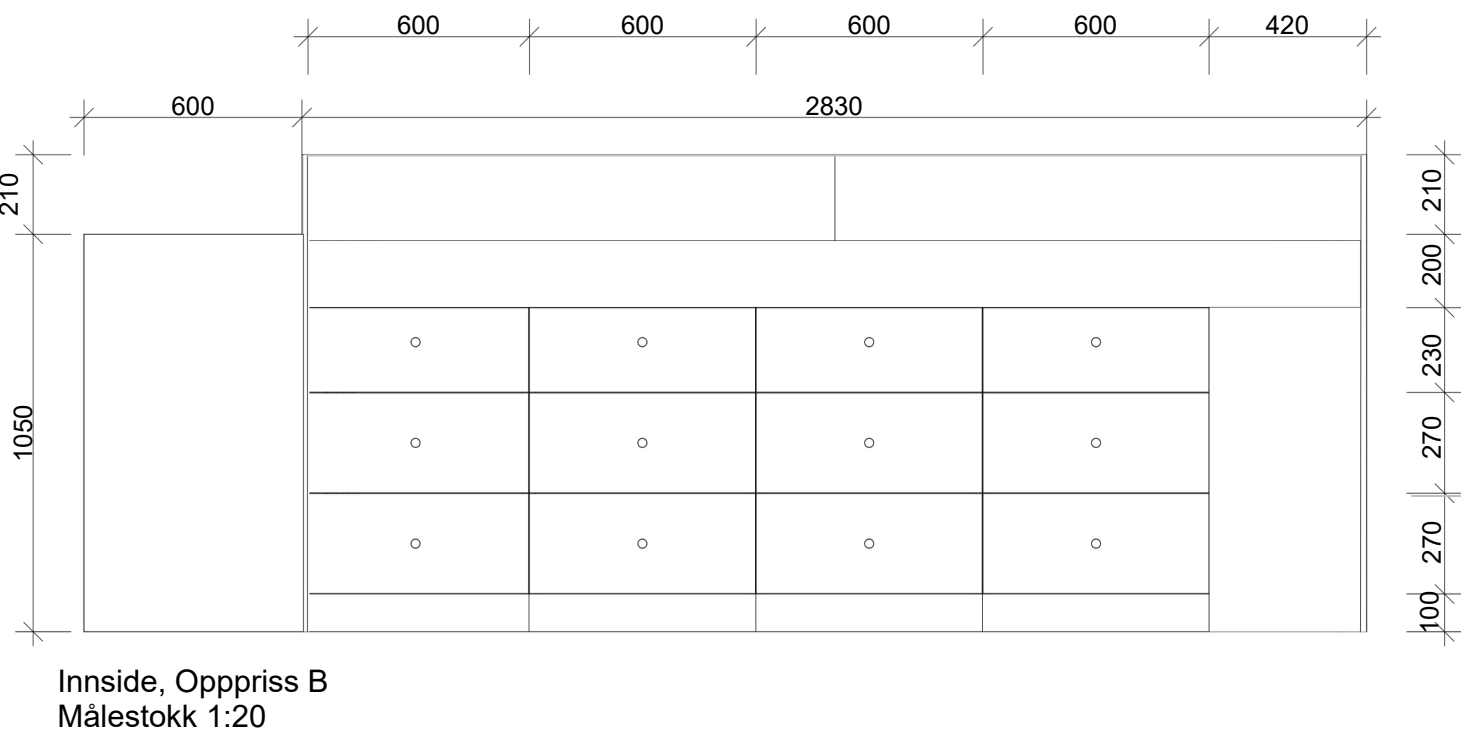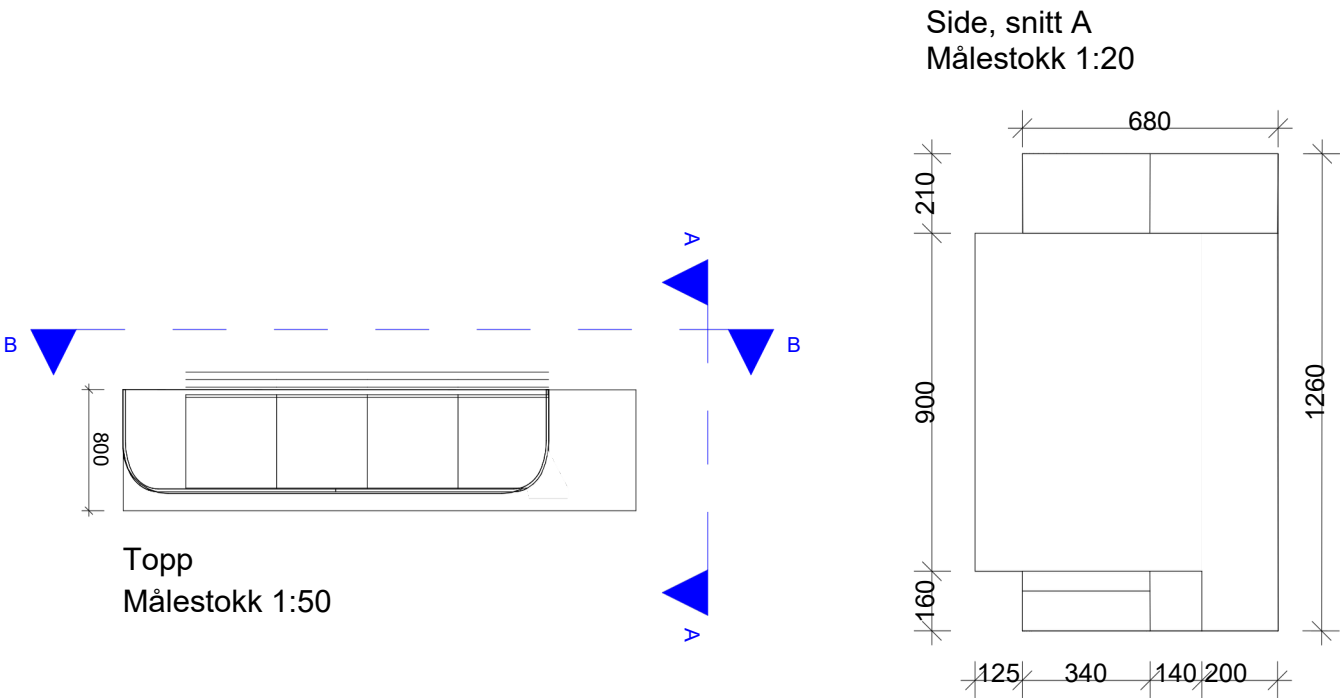

Visualisering - Resepsjonsdisk - Front



Visualisering - Resepsjonsdisk - bak

Beskrivelse

Hele resepsjonen skal være laget av kjeramikk.
Skrågene skal være

Metallramme/kompaktpanel, med hvit høyglans.

Alle skuffer skal ha knott i messing

Knott



Chantarelle - knott messing

Leverandør - NordicNest

Resepsjon



Calacatta michelangelo laminam

Leverandør - Granimax

Skråg



Metallramme kompakt panel flater/front-flater med hvit høyglans lakk glansgrad 95 GU

Leverandør - Caspari møbelsnekkeriet

Kontrollmål må tas på stedet!

FREMDRIFTSPLAN

Prosjektnavn.: BE UNIQUE																						Start dato:				07.11.2025														
Utført av: Kandidatnr: 48																						Slutt dato:				13.12.2025														
Dato	07.nov	08.nov	09.nov	10.nov	11.nov	12.nov	13.nov	14.nov	15.nov	16.nov	17.nov	18.nov	19.nov	20.nov	21.nov	22.nov	23.nov	24.nov	25.nov	26.nov	27.nov	28.nov	29.nov	30.nov	01.des	02.des	03.des	05.des	05.des	06.des	07.des	08.des	09.des	10.des	11.des	12.des	13.des	AKTUELT	AVVIK	
FORPROSJEKT	
Oppgave breif-utdeling		2																																		2	2	0		
Konsept utvikling			5	5				2																												12	10	-2		
Fremdriftsplan		1																															2			3	3	0		
Research		1				1				1	1	1	1	1						1					1												9	12	3	
Idé/Brainstorming		2	2	2	2	2	2	2	2	1																											20	17	-3	
Idécollage/skisser + notater					1												1																				3	7	4	
Materialvalg, fargevalg, objekter														4	2																						6	3	-3	
PROSJEKTERING	
Teknisk plan																													2	2	2	2	2	2	2	2		14	20	6
Teknisk belsynsplan																													2	2	2	2	2	2	2	2		14	20	6
Teknisk snitt																													2	2	2	2	2	2	2	2		14	6	-8
Prinsippskisse																														3	2						5	1	-4	
Utskrifter/fargelegging/rendering																				4			2														6	8	2	
Montering av plansjer																	2		2			2					2										8	15	7	
Forberedelser til presentasjon																							1	1	1	1	1										5	7	2	
Presentasjon/tilbakemeldinger																												2									2	2	0	
OPPSUMMERING/ETTERARBEID	
Rev./korrektur																															1	1	1			3	3	0		
Evt. ekstra arbeid/feil & mangler																												1	1	1	1	1	1	1			7	7	0	
Refleksjon av prosess																																	3	1		3	4	1		
																																					136	147	11	